

FMN012 Windsor magnolia
 Ausstellung 68219 Mannheim-Neckarau ,
 Casterfeldstrasse 86

LT: 30.08.2016 direkt an neuen Fabrikladen


Granit: Paradiso
 G4-Kante mit NP
 mit Ansetztisch
 Unterbau Lack RAL 9001
 Kochstelle + Spüle flächenbündig

LT KW 33 !!!! an Lager Erleben

Geräte NEFF
 - DMH7952N mit Umluft
 - GX555
 - KN546A2 - 140er + 0°
 - MR1542
 - Mega EM1220

Spüle Delta-F anthrazit 521261

Montage durch FA. Michalek
 in KW.../2016
 Deckenhöhe 2500 mm,
 Tapete: Vlies und Farbe Sikkens ON.00.81
 hellgrau hinter der Küche

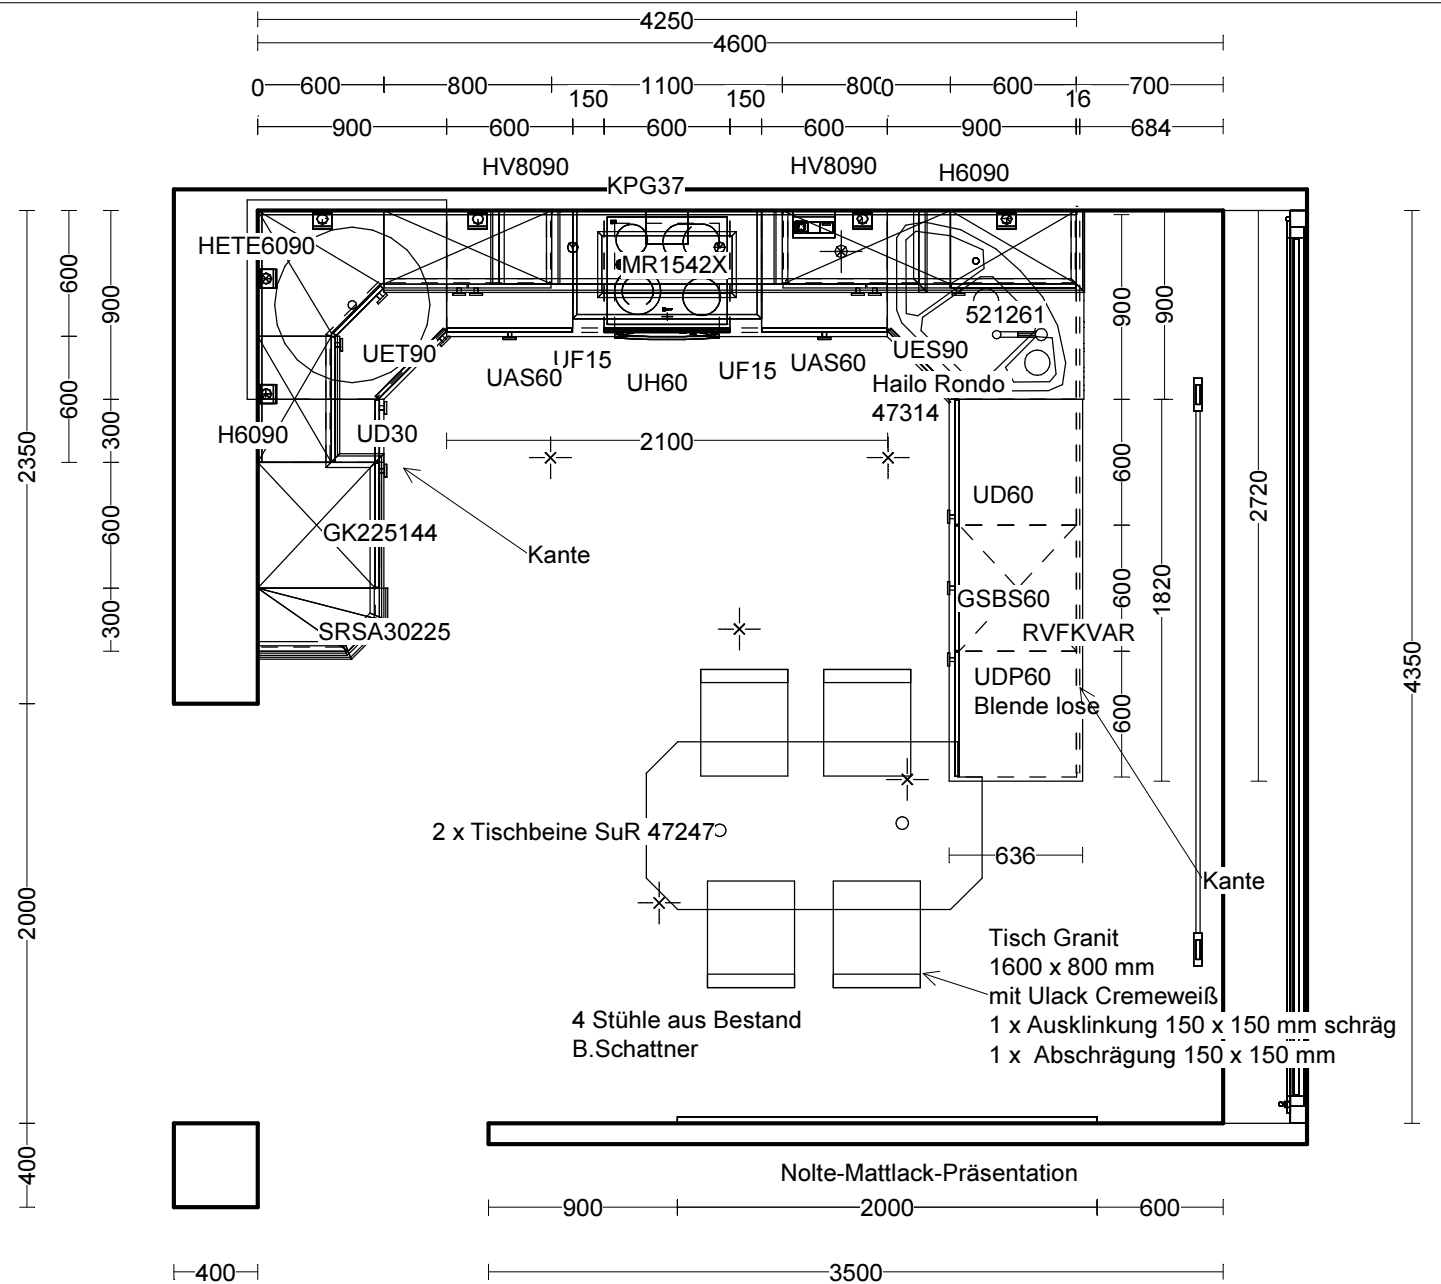

MARQUARDT
 KÜCHEN

Kommission: FMN012 Windsor Magnolia

Planung: FMN012 Windsor Magnolia

Verkäufer: Katja Hoppe

Die Darstellungen dienen nur dem grafischen Überblick und sind nicht passgenau. Farben und Strukturverläufe können abweichen. Änderungen der Arbeitsplattenteilung und Frontaufteilung sind herstellerbedingt vorbehalten. | 26.07.2016 | Grundriss | Bildschirmgröße